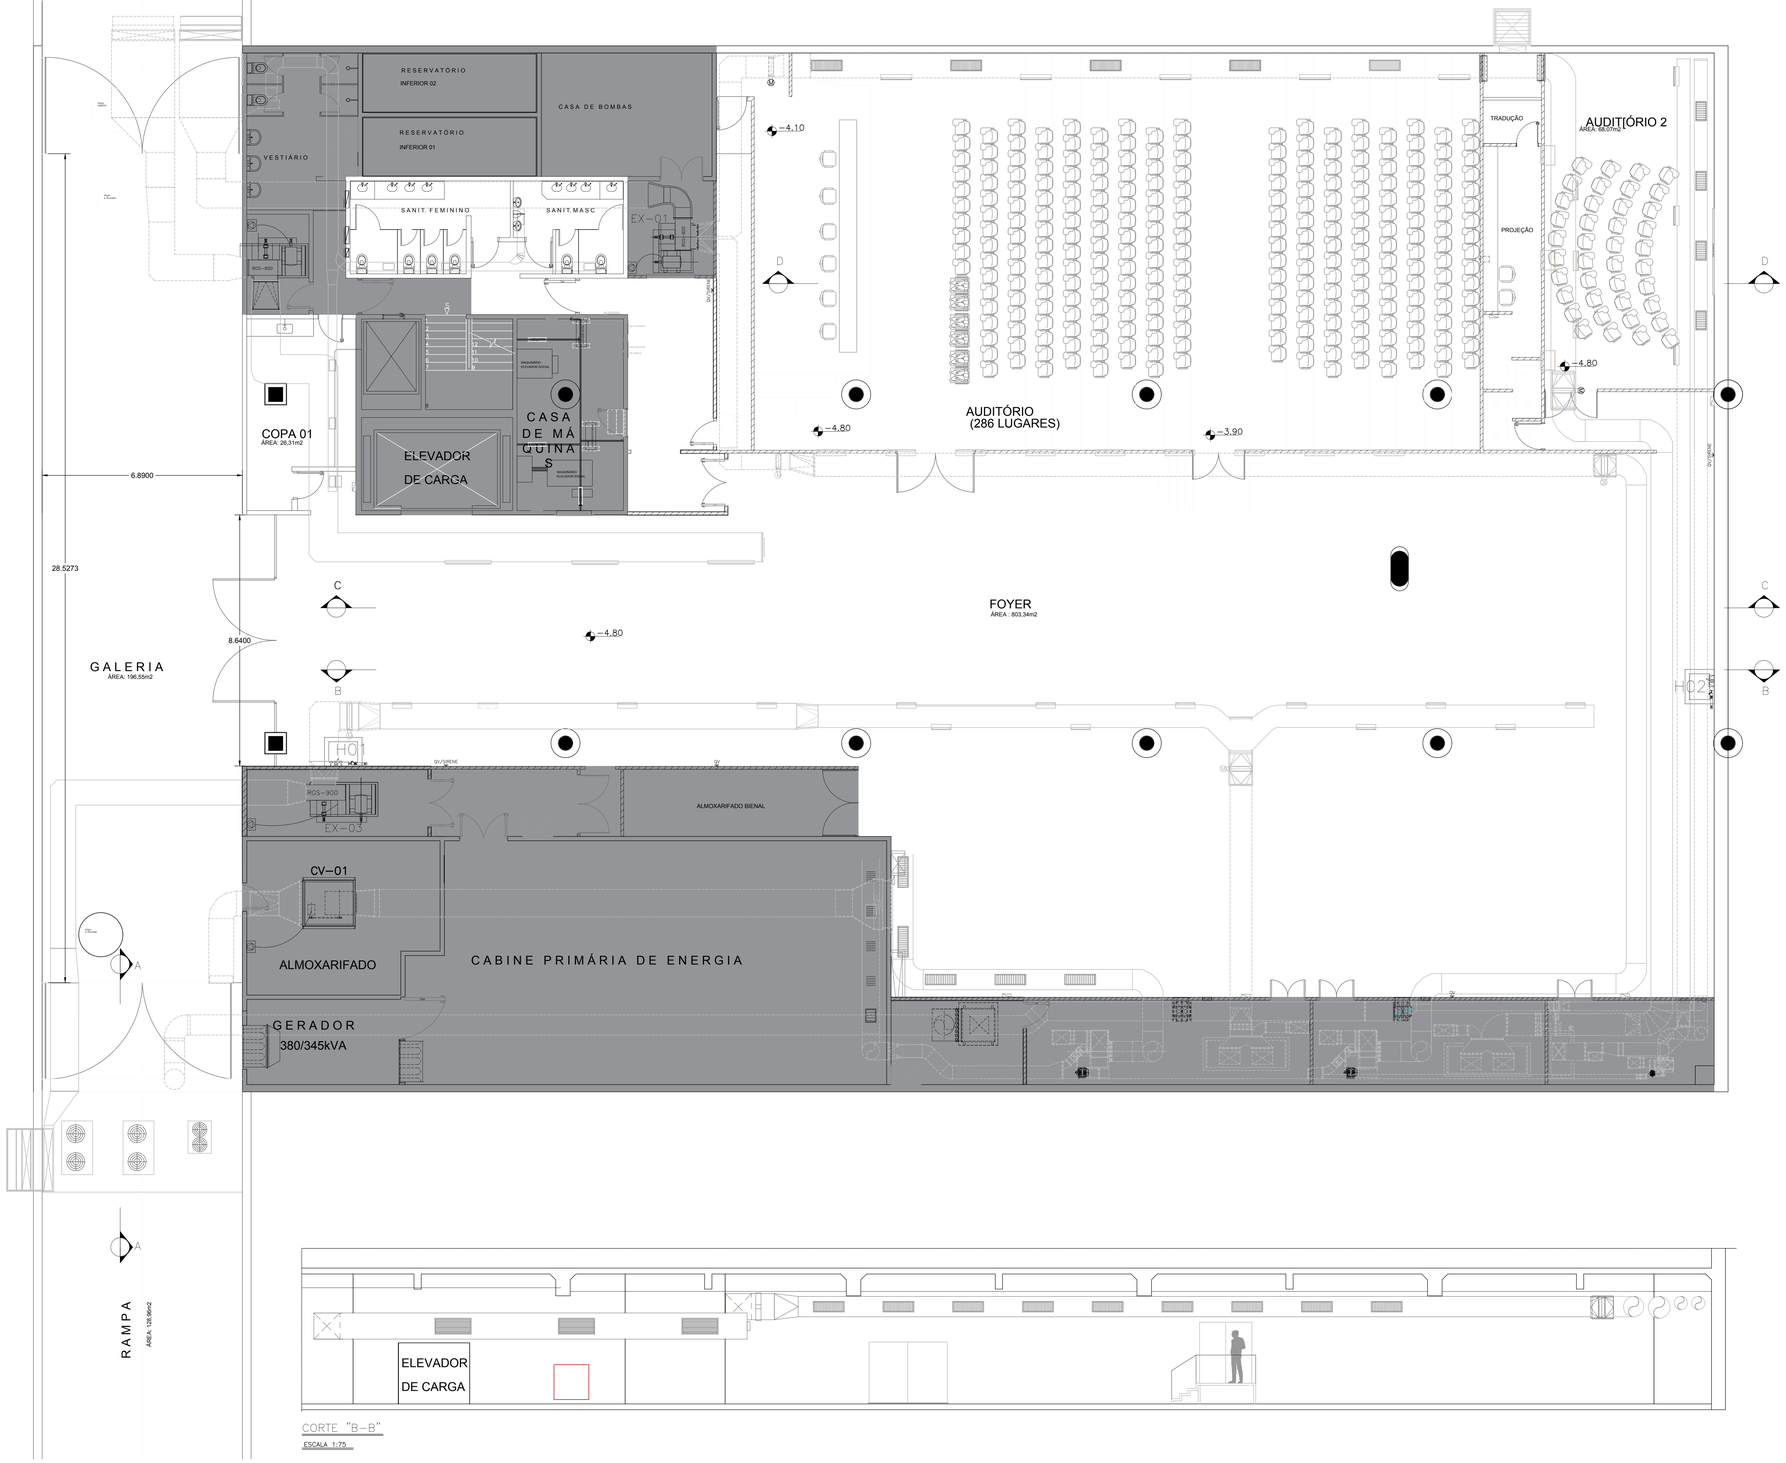

bienal
pavilhão ciccillo matarazzo

legendas	notas

plantas pavilhão ciccillo matarazzo
fundação bienal de são paulo

área técnica arquitetura | etapa planta baixa | conteúdo 2º e 3º pavimentos

data mar.2016
escala 1:250
área ARQ | etapa EP
prancha 001 | revisão R00
PERSONAL BOARDS.DWG